平面図

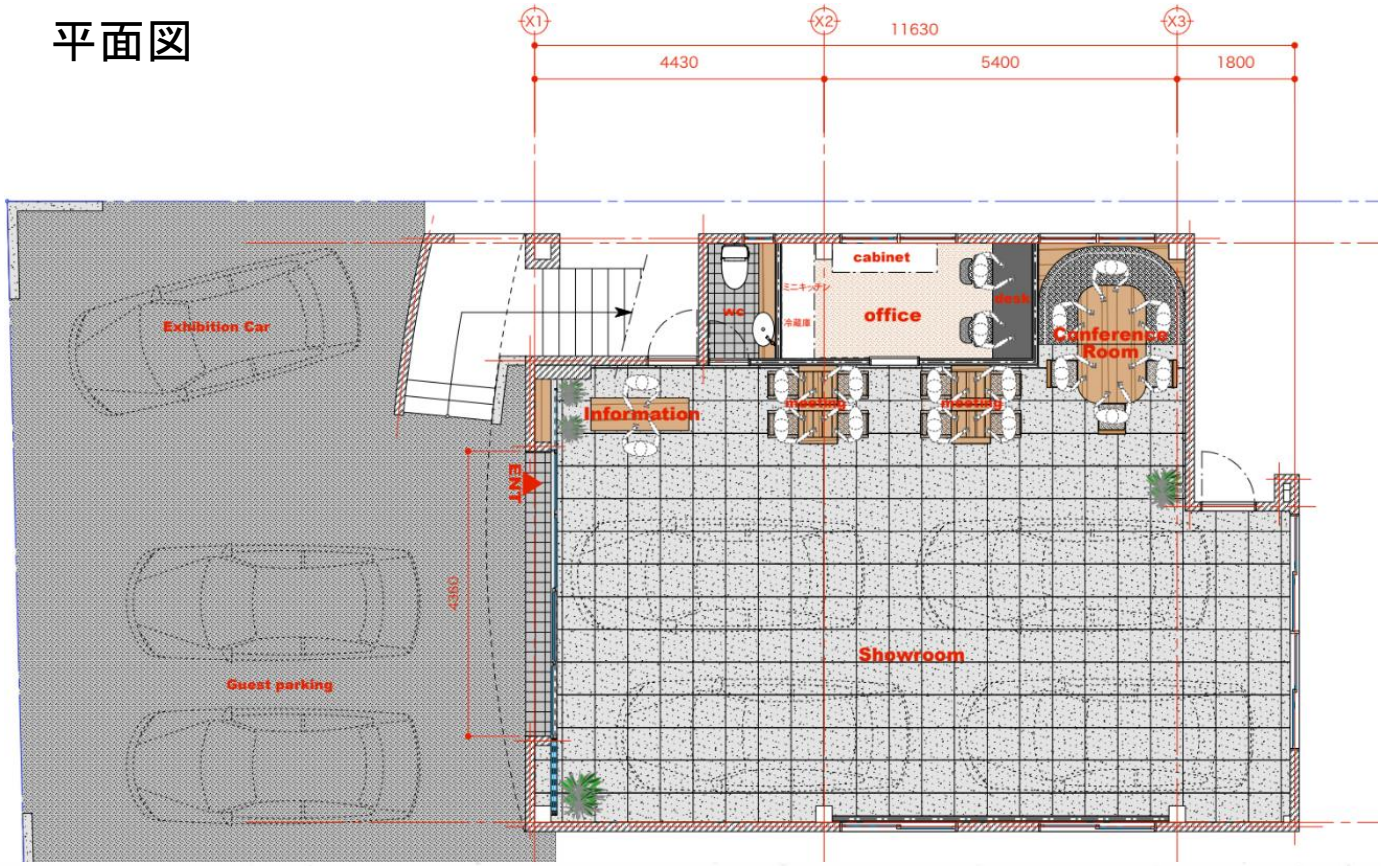

1 階 平 面 図　S=1:100

註:外部建具は全て防火設備とする。

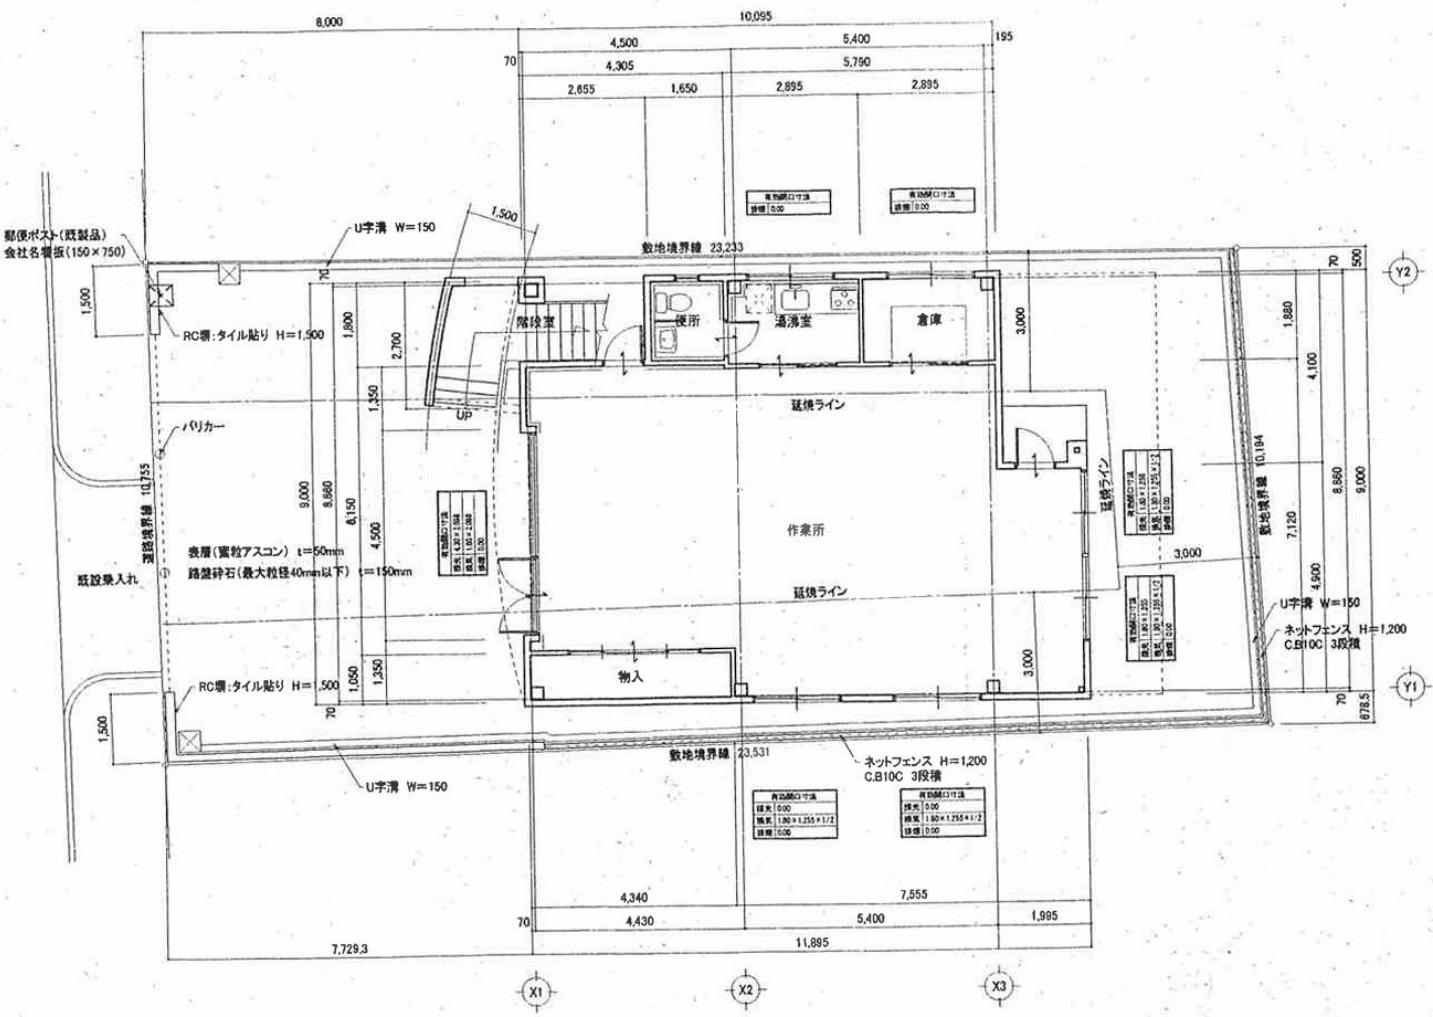

パース

F案

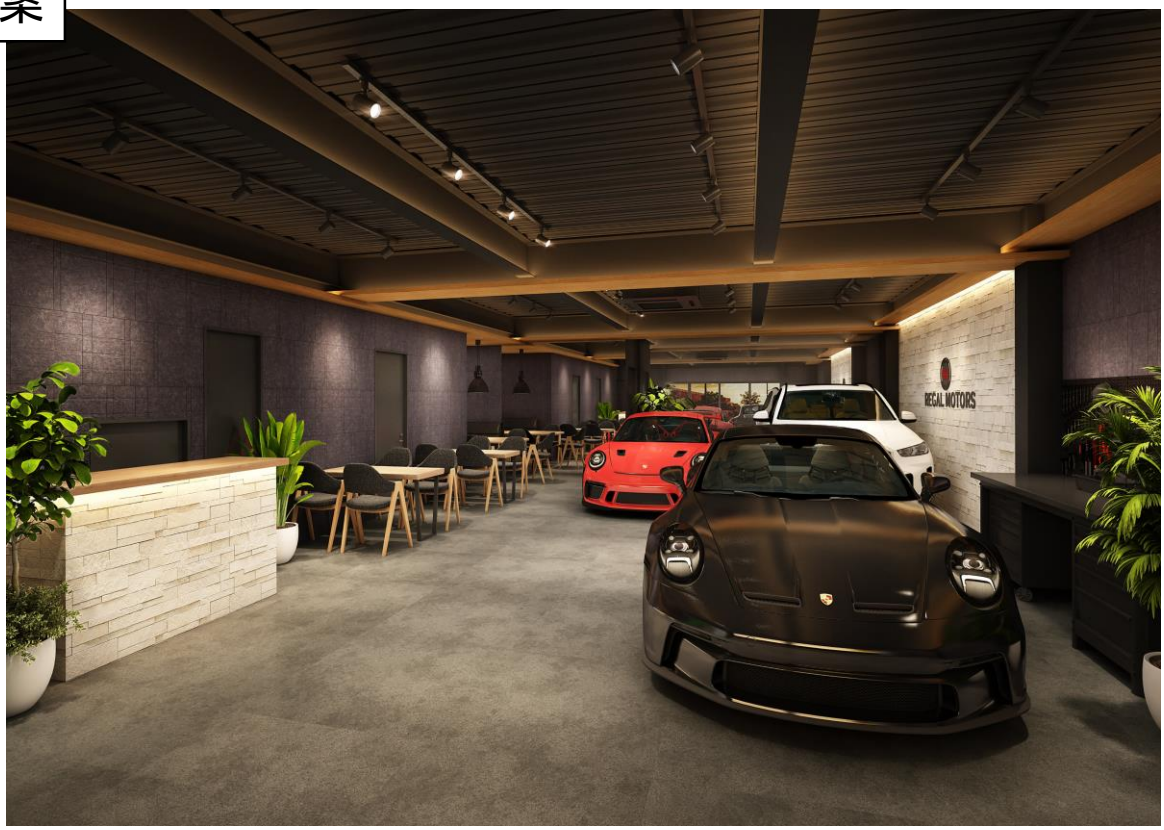

G案

工事前

1F

洋室
約15.7畳
洋室
約8.8畳
事務所
約47畳
洋室
約9.8畳
LDK
約24.8畳

工事前

1F

洋室
約15.7畳
洋室
約8.8畳
事務所
約47畳
洋室
約9.8畳
LDK
約24.8畳

工事前

1F

洋室
約15.7畳
洋室
約8.8畳
洋室
約9.8畳
LDK
約24.8畳

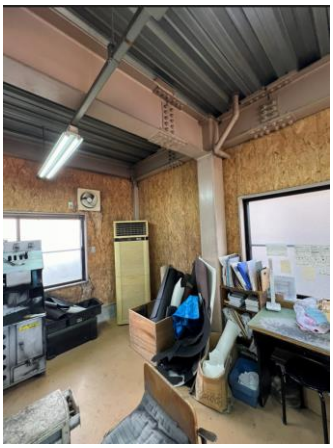

工事前

1F
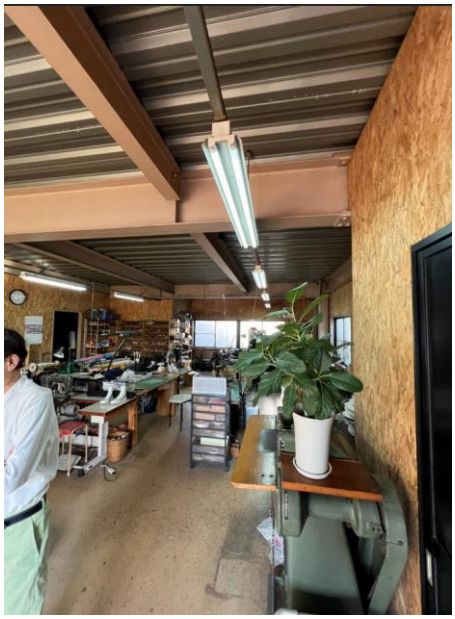
洋室
約15.7畳
洋室
約8.8畳
洋室
約9.8畳
事務所
約47畳
LDK
約24.8畳